


Załącznik nr 2

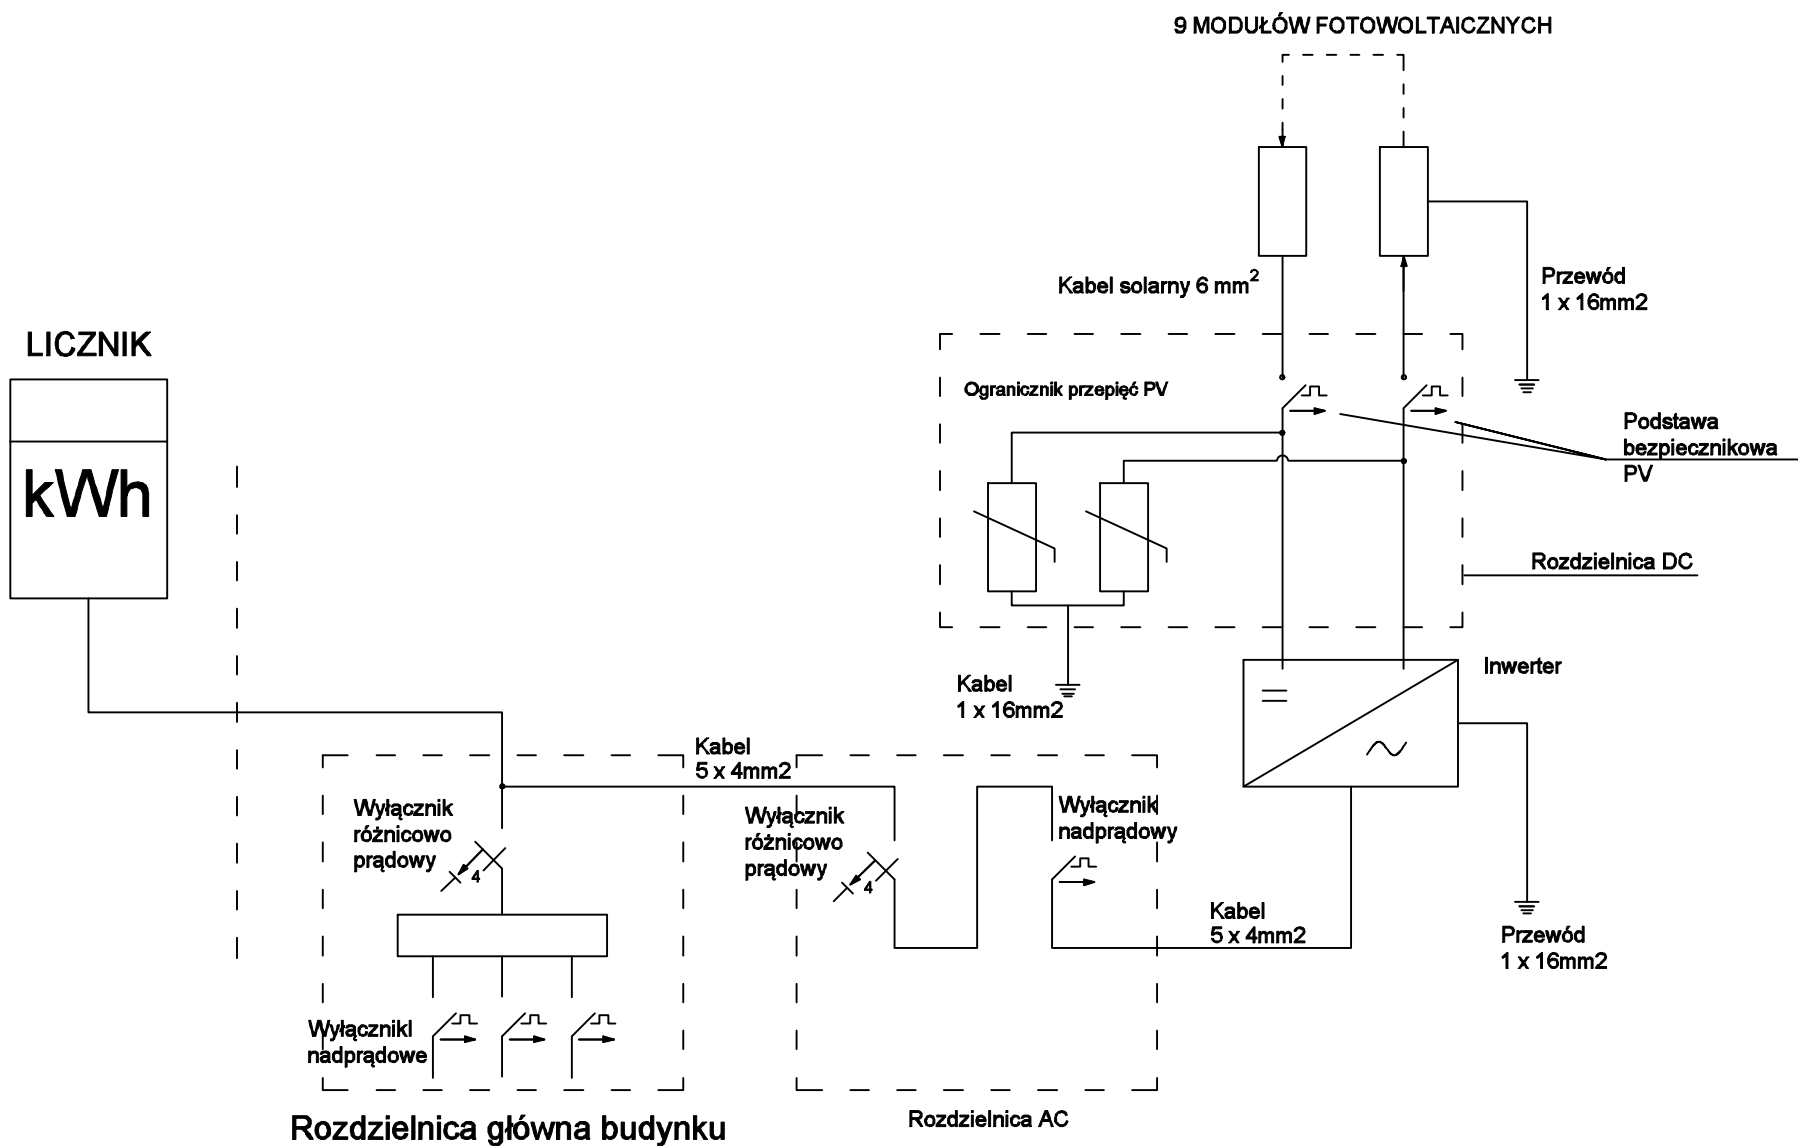

Ogólny schemat blokowy instal. fotowoltaicznej dla Kościoła w Karniowicach